



① Extensive Dachbegrünung



② Vertikalbegrünung mit integrierter Beregnung und Umrahmung




④ Sitzbank-Pflanzkübel-Kombination mit Lehne



⑤ Sitzbank-Pflanzkübel-Kombination



⑥ Bücherregal Bestand

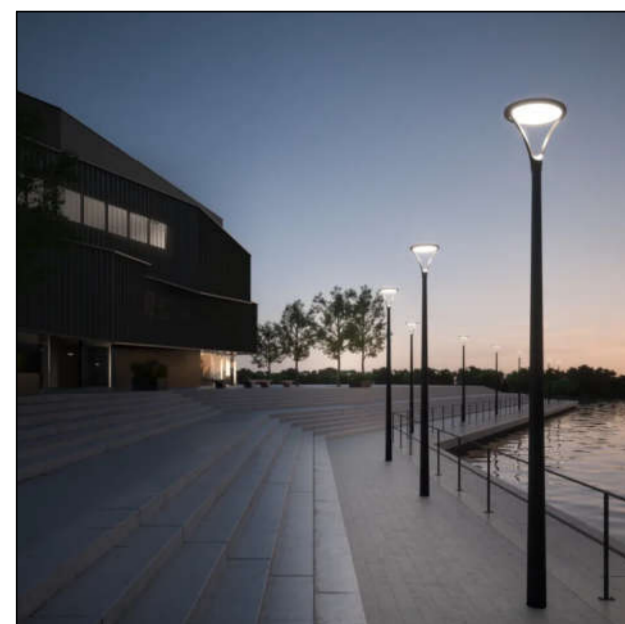

⑦ Mastleuchte



⑧ Sitzbank mit Lehne




⑧ Sitzbank ohne Lehne



⑨ Pflanzkübel



⑩ Strom- u. Wasseranschlusskasten, abschließbar

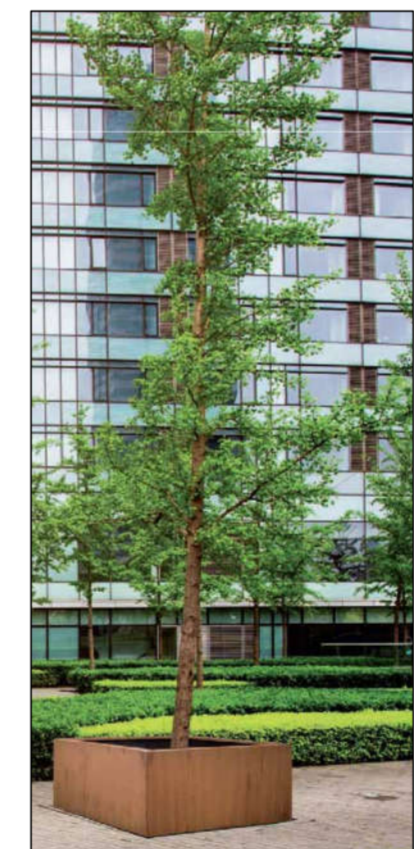

⑪ Baumkübel



⑫ Abfalleimer



⑬ E-Bike-Ladestation



⑭ Pavillon Bestand

Legende:

- Markierung PKW-Stellfläche neu
- Bestandspflaster rot
- Pflaster rot neu
- Abbruch
- Pflanzfläche neu
- Vertikalbegrünung neu
- Pflasterfläche grau Bestand

INGENIEURBÜRO FRILLING+ROLFS GMBH
Beratende Ingenieure VBI
Rombergstraße 46, 49377 Vechta
Tel.: 04441 8704-0, Fax: 04441 8704-80
info@fr-vechta.de, www.fr-vechta.de



Sachbearbeiter Schilling	Bauherr Gemeinde Steinfeld Am Rathausplatz 13 49439 Steinfeld
Zeichner Themann	
Projekt-Nr. H-S31-SON-02	
Blatt-Nr. 1.2	Projekt Sofortprogramm Perspektive Innenstadt Marktplatz, 49439 Steinfeld
Index -	
Stand 18.03.2022	
Plangröße -	Bauteil
Datei F:/	Lageplan
Maßstab 1 : 200	Phase Vorplanung