


① Bodengleiches Trampolin



③ Sitzbank rund

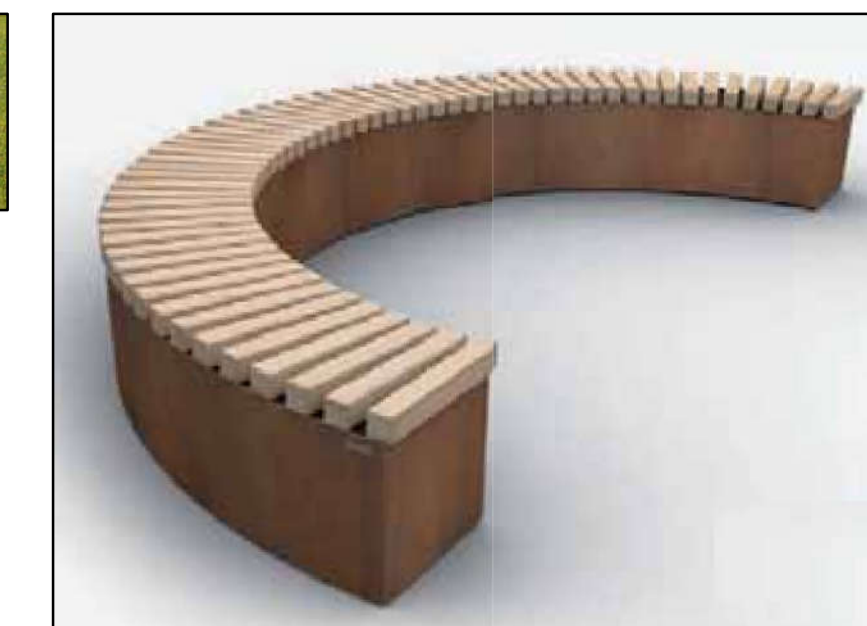

② Baumbodenstrahler



④ Kletterpyramide 650



⑤ E-Bike-Ladestation (mit extensiver Deckelbegrünung möglich)



⑥ Fahrradständer Cortenstahl

**Legende:**

- Bestandspflaster rot
- Wassergebundene Wegedecke Bestand
- Wassergebundene Wegedecke neu
- Abbruch
- Spielsand Bestand
- Rasenfläche Bestand
- Hecke Bestand
- Pflasterfläche grau Bestand
- Pflasterfläche grau neu
- PKW-Stellfläche



<b>INGENIEURBÜRO FRILLING+ROLFS GMBH</b> Beratende Ingenieure VBI Rombergstraße 46, 49377 Vechta Tel.: 04441 8704-0, Fax: 04441 8704-80 info@fr-vechta.de, www.fr-vechta.de		
Sachbearbeiter Schilling	Bauherr Gemeinde Steinfeld Am Rathausplatz 13 49439 Steinfeld	
Zeichner Themann	Projekt-Nr. H-S31-SON-02	
Blatt-Nr. 1.1	Projekt Sofortprogramm Perspektive Innenstadt	
Index -	Stand 28.02.2022	
Plangröße -	Bauteil Lageplan	
Datei F:/	Phase Vorplanung	
Maßstab 1 : 200		